

Vue en plan: Implantation (Ech.: 1/200)

Objet de la demande :

Construction de deux maisons d'habitation unifamiliale à Oreye.
 Chaussée romaine, à côté du n°88, 1ère division, cadastré section B n° 5x à 4360 Oreye.
 Ent. J-P Vertuel
 96, rue de FexhesSlins
 4680 Hermée



TOPOGRAPIQUE	
1	-0,64
2	-0,44
3	-0,49
4	-0,52
5	-0,51
6	+0,06
7	-0,07
8	-0,86
9	-0,58
10	+/- 1,00
11	-0,04
12	-0,04
13	-0,24
14	-0,12
15	-0,25
16	-0,38

1 mètre vert. équiv. 10 mm

Vue en plan: Situation

Objet de la demande :

Construction de deux maisons d'habitation unifamiliale à Oreye.
 Chaussée romaine, à côté du n° 88, 1ère division, cadastré section B n° 5x à 4360 Oreye.
 Ent. J-P Vertuel
 96, rue de FexhesSlins
 4680 Hermée

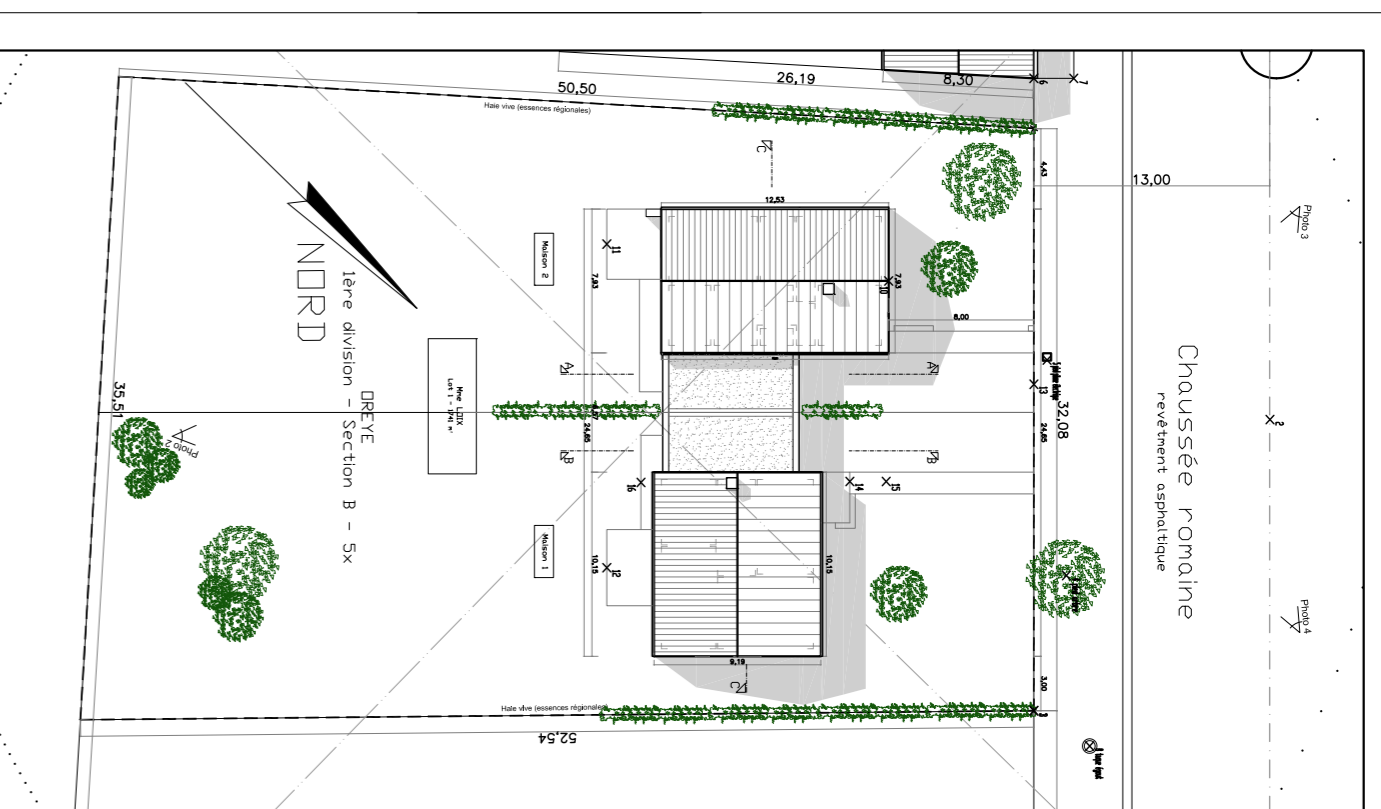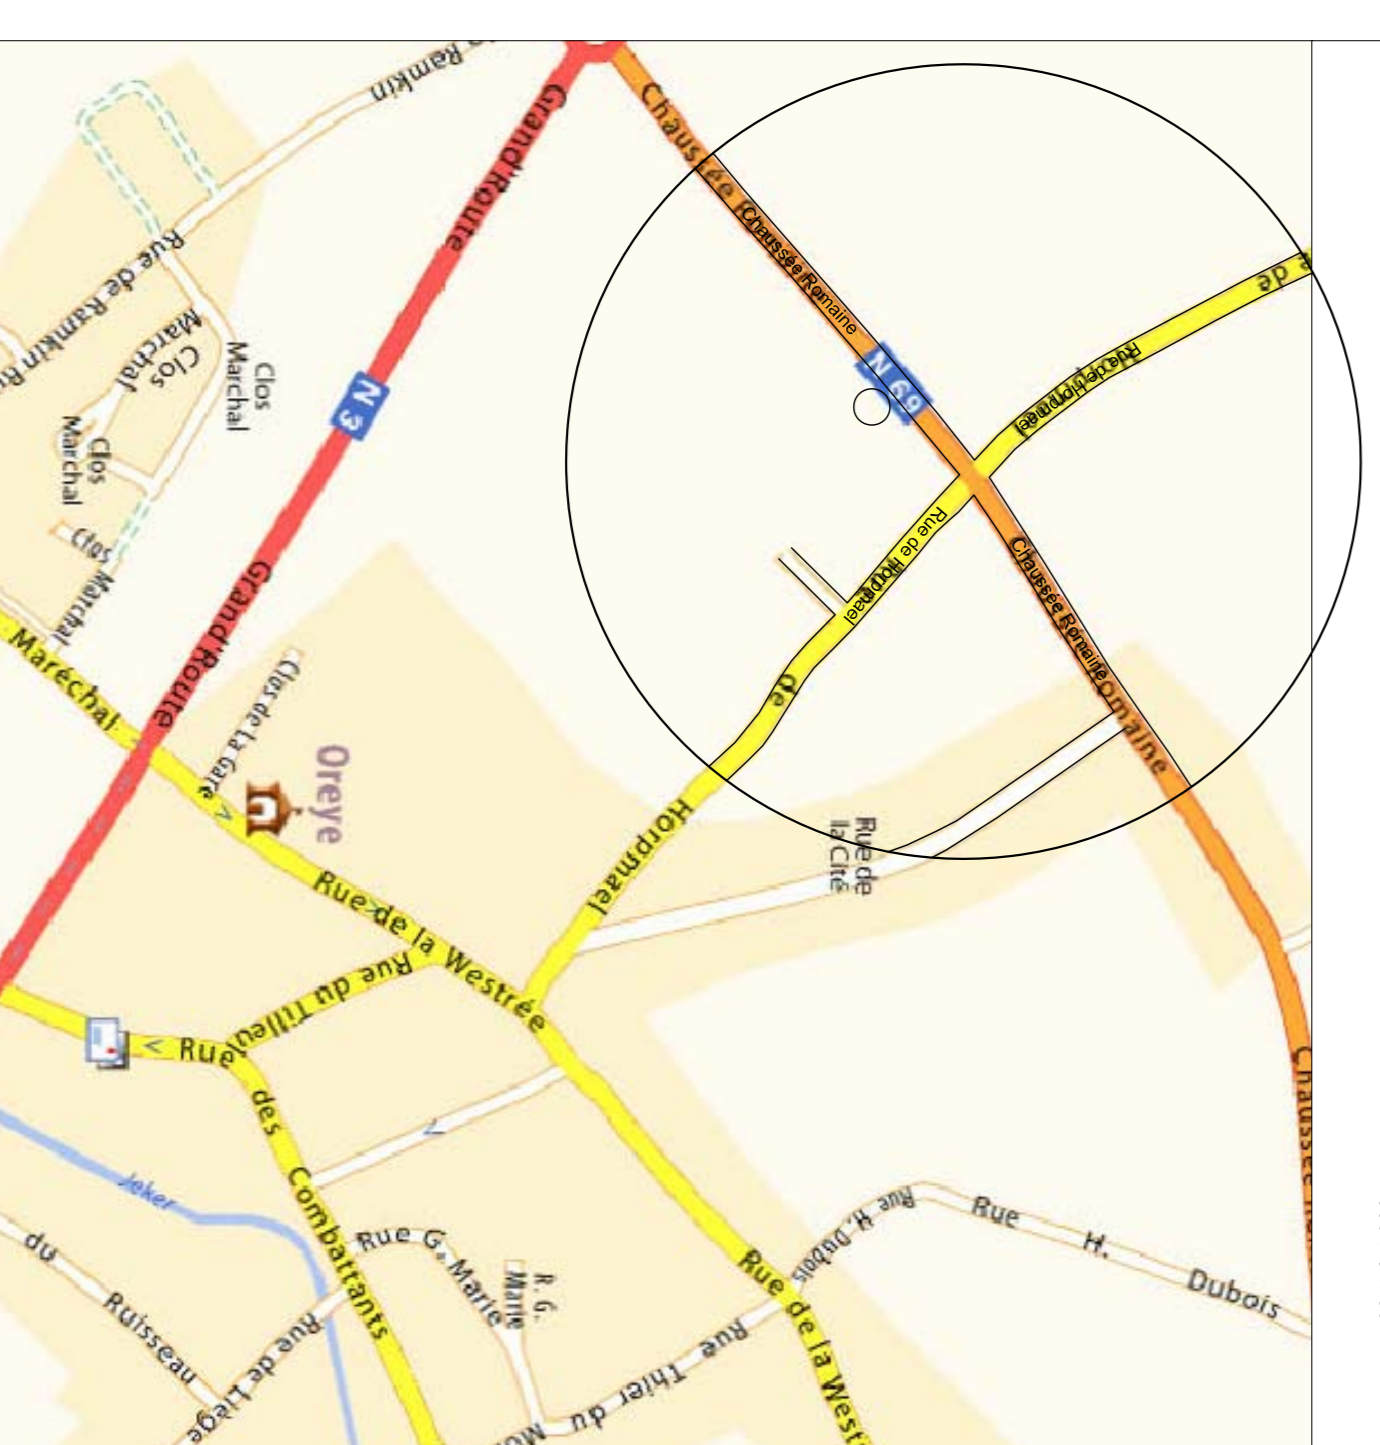

Terrain hors lotissement, hors zone protégée, ...
 Construction de deux maisons unifamiliales.

N° feu	Nom du voisin	Date d'envoi	Remarques
01	06/04/2011

Légende:
 Les dessins restent la propriété de l'architecte.
 Les mesures sont à vérifier par les entrepreneurs.

OREYE

CONSTRUCTION DE DEUX MAISONS D'HABITATION UNIFAMILIALES

Situation:
 Chaussée romaine, à côté du n° 88
 1ère division - section B, numéro 5X
 (commune d'Oreye)

PROJET
 Numéro du dossier: 025
ARCHITECTURE

A 01b
 Classe: NOMBRE: 1
 Echelle: ARCHITECTURE
 Plan: Vue en plan
 Implantation (sit. protégée)
 fichier: 2010022011
 date: 2010/02/20/11

architecte:
 FREDERIC LOURTE
 15, rue des Cocornettes, 4680 Hermée
 GSM: 0490 / 63 12 04 / 04 71 13 13 0
 fred.lourte@yahoo.fr

Maitre d'oeuvre:
 J-P. VERTUEL s.p.r.l.
 96, rue de Fexhes-Slins, 4680 Hermée
 GSM: 0475 / 38 41 72 - 04 / 27 8 39 63

Le Maître d'oeuvre
 L'Architecte