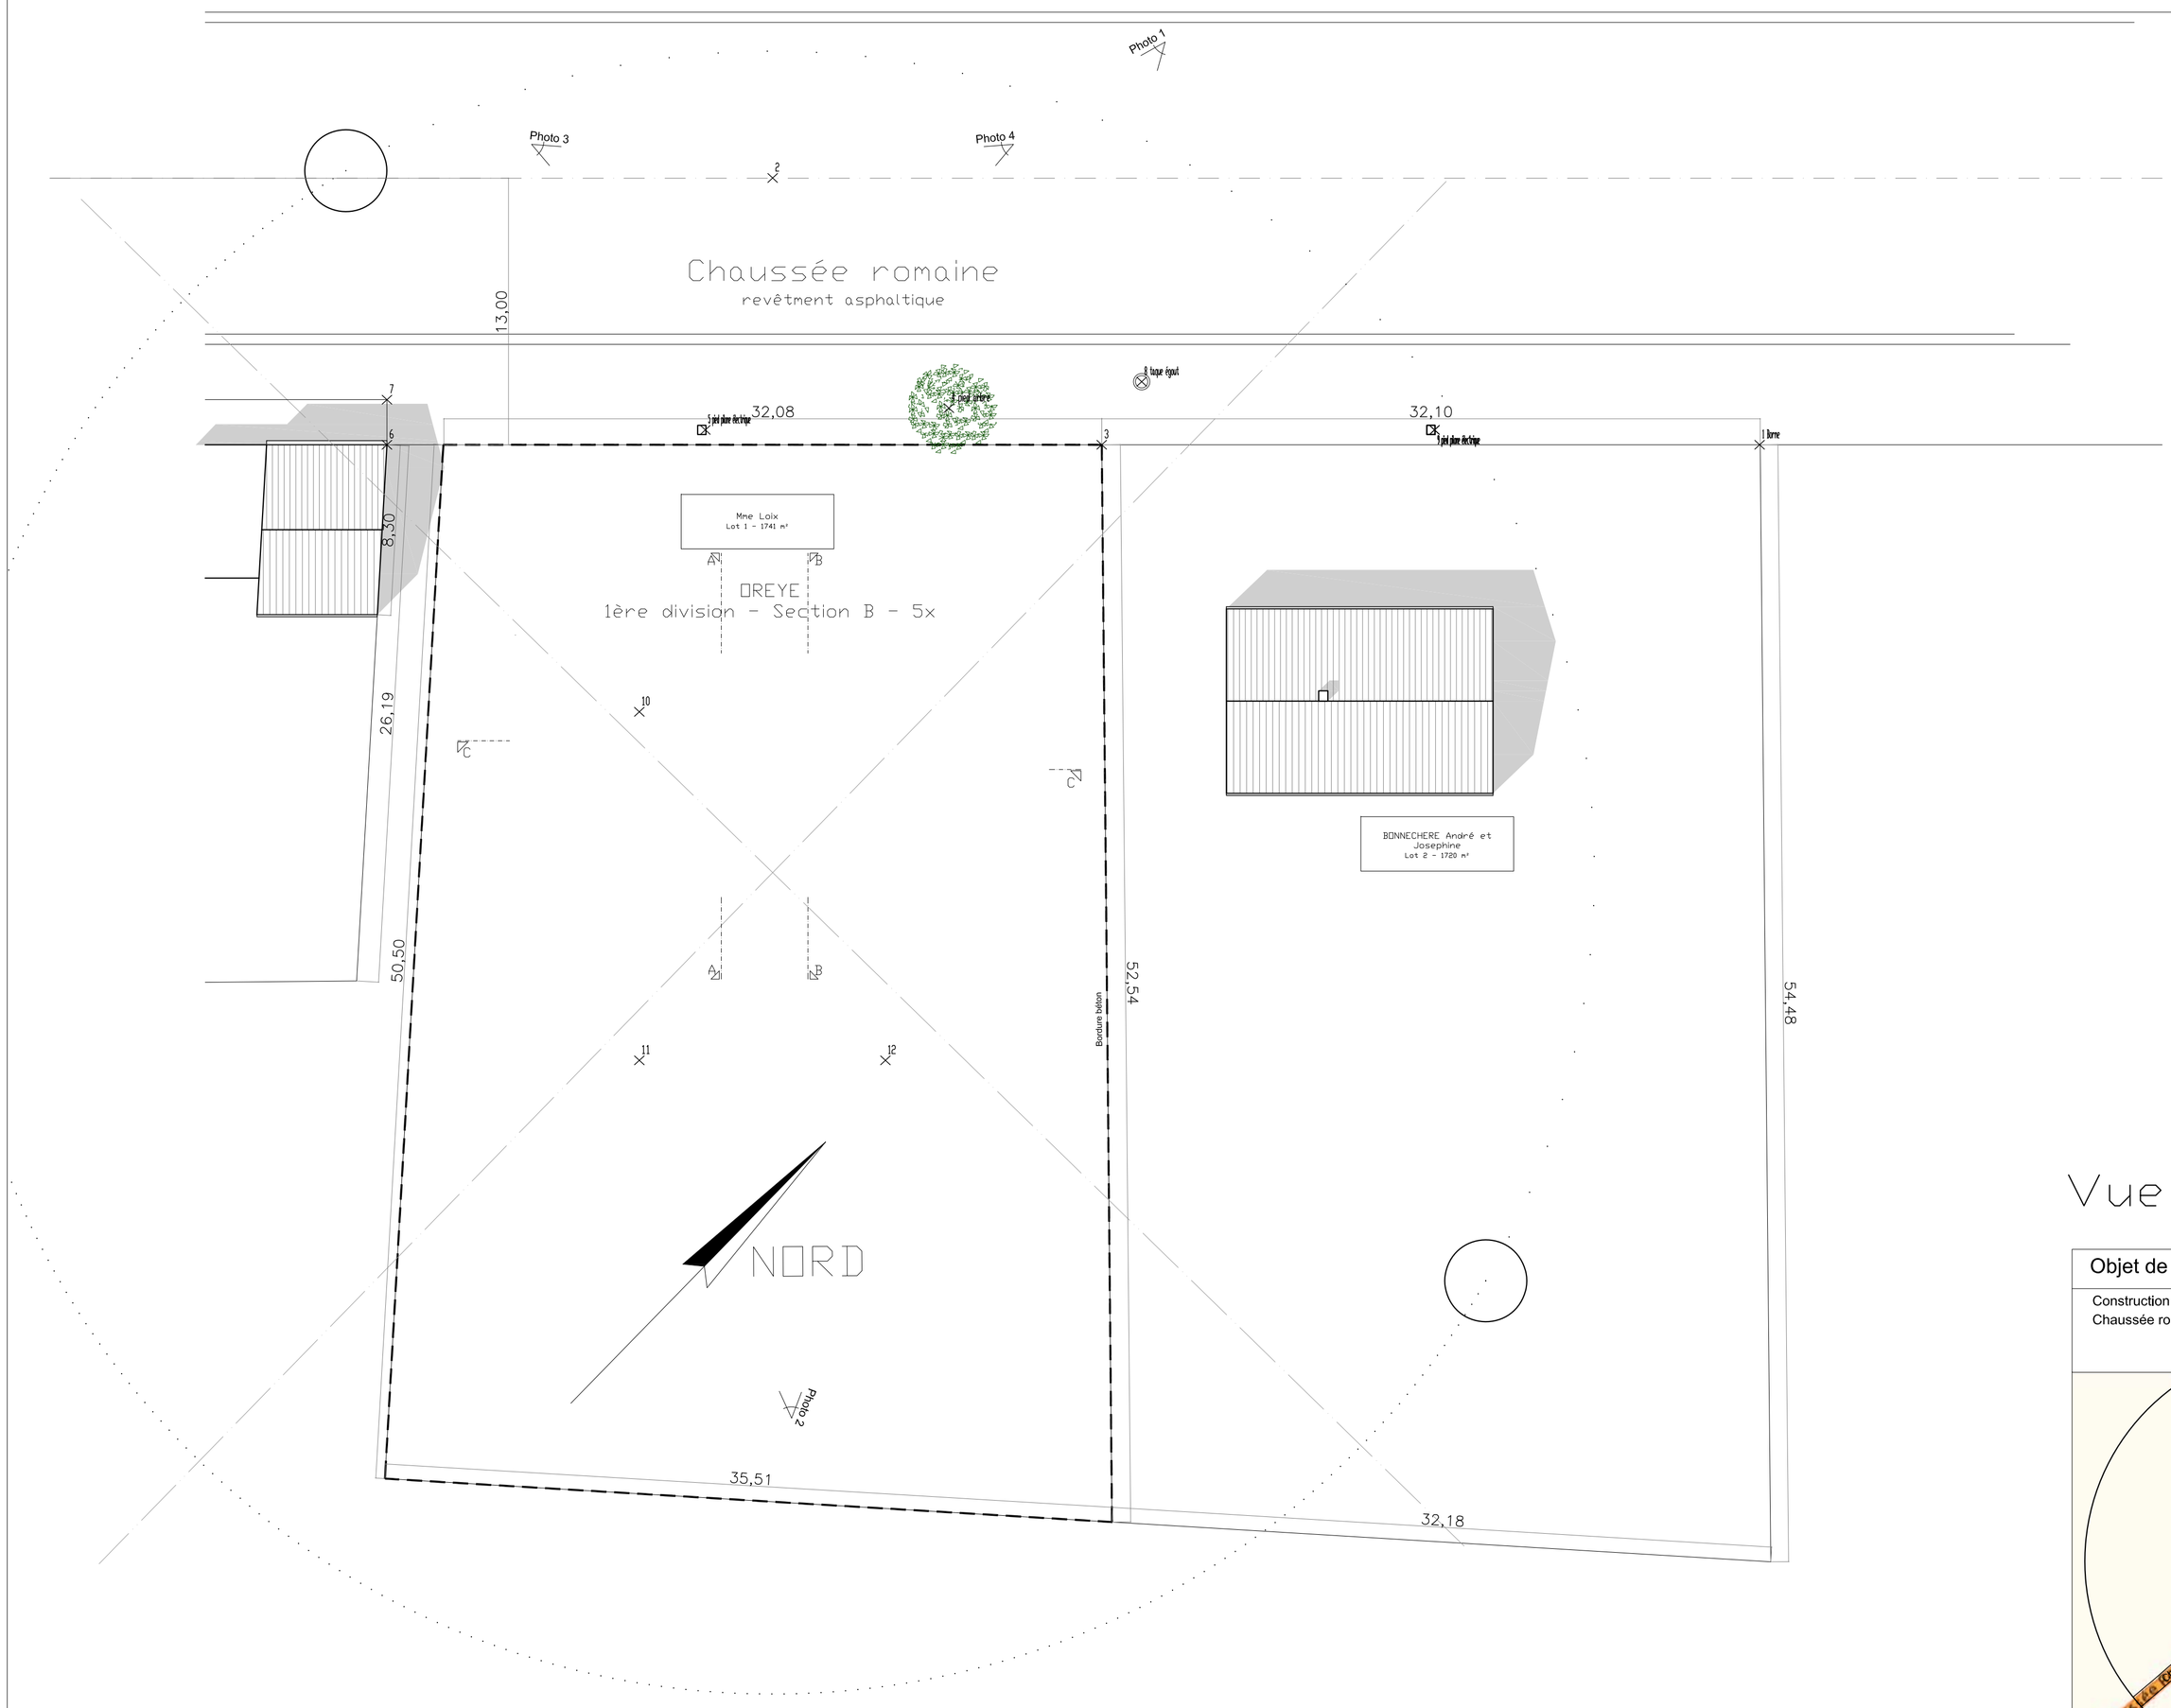

Vue en plan: Implantation (Ech.: 1/200)

Objet de la demande :

Construction de deux maisons d'habitation unifamiliale à Oreye.

Chaussée romaine,
à côté du n°88,
1 ère division,
cadastré section B
n° 5x à 4360 Oreye.

Ent. J-P Vertuel
96, rue de FexheSlins
4680 Hermée

TOPOGRAPHIQUE

1	-0.64
2	-0.44
3	-0.49
4	-0.52
5	-0.51
6	+0.06
7	-0.07
8	-0.86
9	-0.58
10	-1.44
11	-1.48
12	-1.39

à confirmer avant début des travaux

Niveau de ref. 0.00 = Niveau 0.00 Fini maisons

Vue en plan: Situation

Objet de la demande :

Construction de deux maisons d'habitation unifamiliale à Oreye.
Chaussée romaine, à côté du n° 88, 1 ère division, cadastré section B n° 5x à 4360 Oreye.

Ent. J-P Vertuel
96, rue de FexheSlins
4680 Hermée

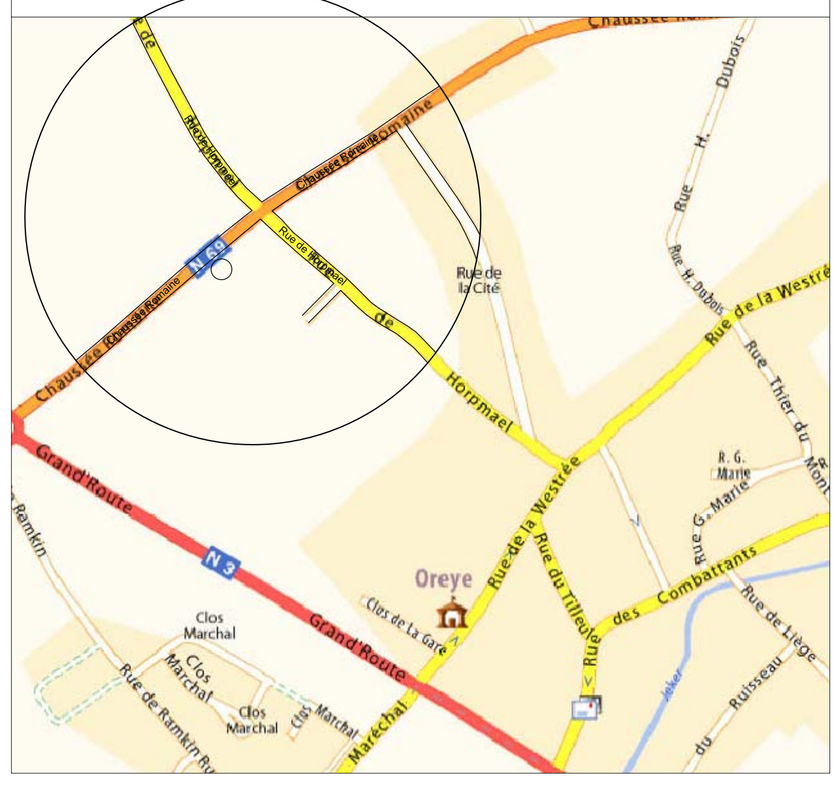

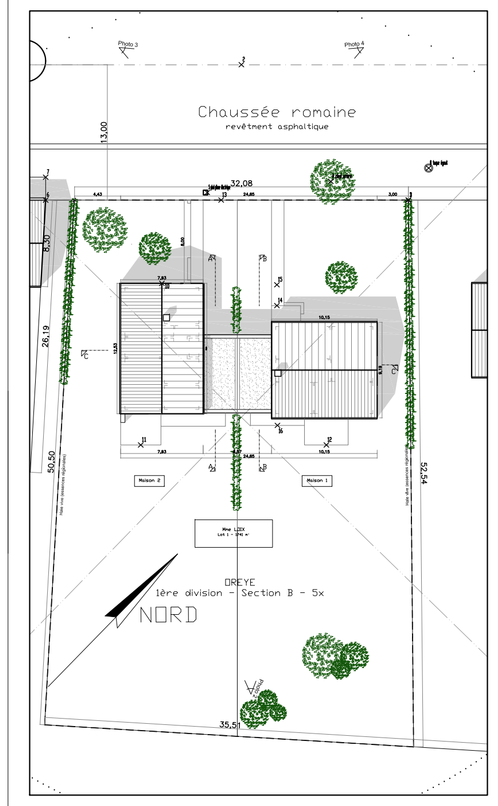

Terrain hors lotissement, hors zone protégée, ...
Construction de deux maisons unifamiliales.

Nº Rev	Note de revision	Date d'impr.	Revu
01	---	08/04/2011	---

Légende:

Les dessins restent la propriété de l'architecte.
Les mesures sont à vérifier par les entrepreneurs.

OREYE

CONSTRUCTION DE DEUX MAISONS D'HABITATION UNIFAMILIALES

Situation: Chaussée romaine à côté du n° 88
4360 Oreye
1ère division - section B, numéro 5 X
(commune d'Oreye)

PROJET

Numéro du dossier: 025

ARCHITECTURE

CLASSE	NUMERO	ECHELLE	plan:
A	01a	A1: 1/50 A3: 1/100	Vue en plan Implantation (sit. existante)

fichier: e:\025. vertuel\025.3 pe\pe 110331.dwg

date: 20/02/2011

architecte: FREDERIC LOURTIE
15, rue des Coccinelles, 4600 Visé
GSM: 0498 / 63 12 30 - 04 / 374 19 13
fred_lourtie@yahoo.fr

Maître d'oeuvre: J-P. VERTUEL s.p.r.l.
96, rue de Fexhe-Slins, 4680 Hermée
GSM: 0475 / 38 41 72 - 04 / 278 39 63

Le Maître d'oeuvre L'Architecte