

Vue en plan: Toiture (Ech.: 1/50)

3,00

24,65

32,08

4,43

Maison 1

Maison 2

10,18

24,68

7,93

9,19


10,18

12,53

7,93

12,53

Haie d'essences régionales

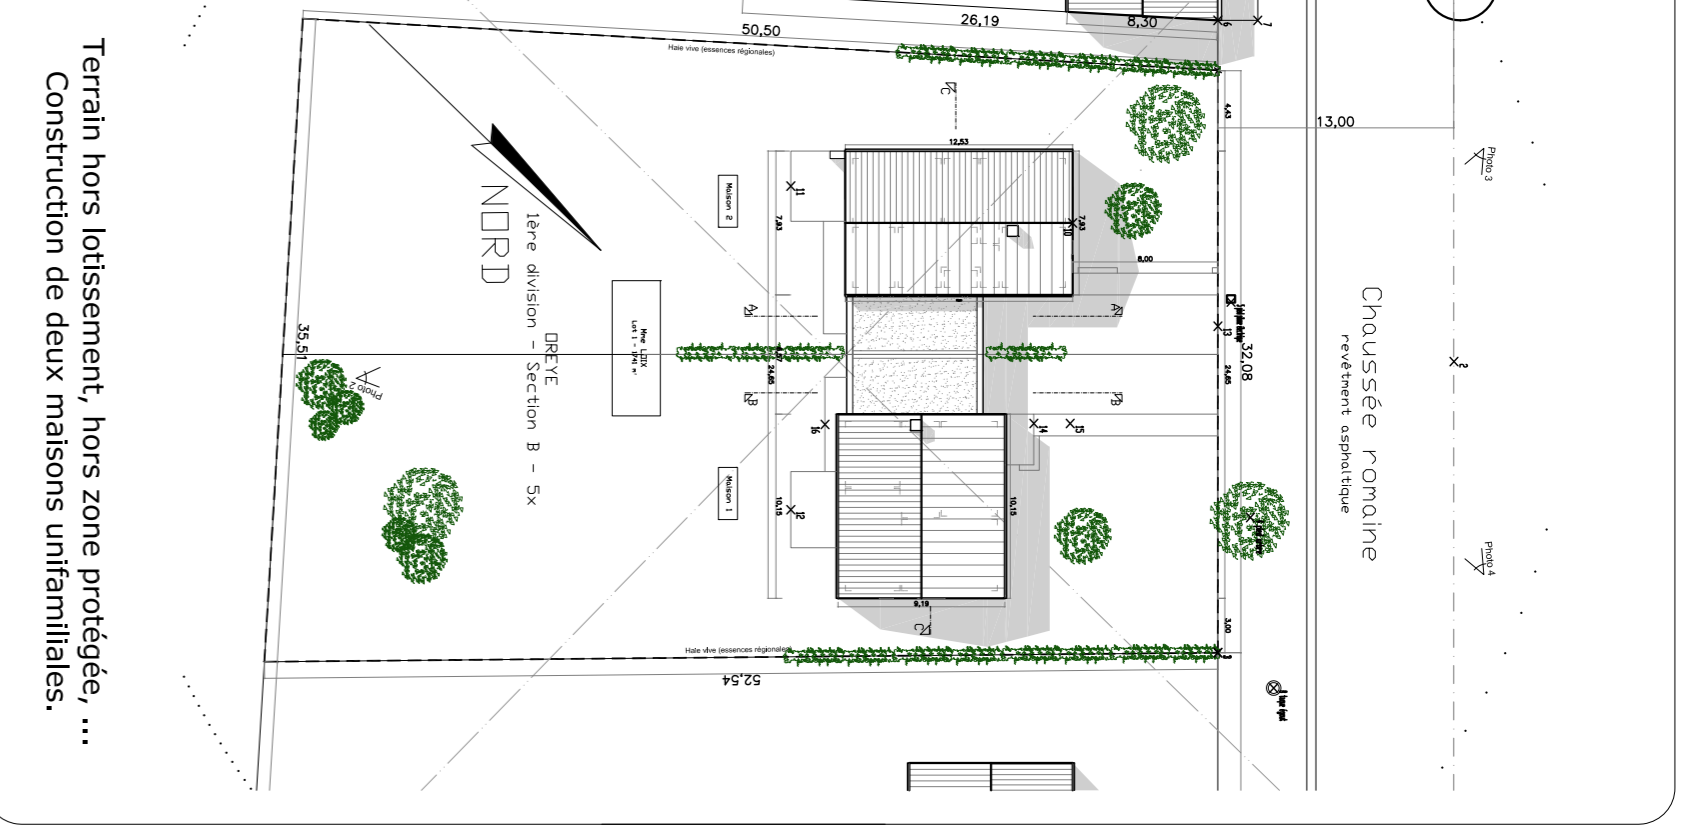

N° feu	Nom de rue	Date d'arrêt	Remarques
01	...	06/04/2011	...

Légende:

Les dessins respectent la propriété de l'architecture. Les mesures sont à vérifier par les entrepreneurs.

OREYE

CONSTRUCTION DE DEUX MAISONS D'HABITATION UNIFAMILIALES

Situation: Chausée romaine à côté n°88
1ère division - section B, numéro 3X (commune d'Oreye)

PROJET
Numéro du dossier: 025

ARCHITECTURE

CLASSÉ	NUMÉRO	ÉCHELLE	plan:	Vue en plan
A	05	As: 1/100 As: 1/700	Toiture (sit. projetée)	

architecte: FREDERIC LOURTE
15, rue des Cocornelles, 4600 Vise
GSM: 0490 / 63 12 12 04
fred.lourte@yahoo.fr

Maitre d'oeuvre: J-P. VERTUEL s.p.r.l.
96, rue de Fenne-Silins, 4680 Herme
GSM: 0475 / 38 41 72 - 04 / 78 39 63

Le Maître d'œuvre: L'Architecte