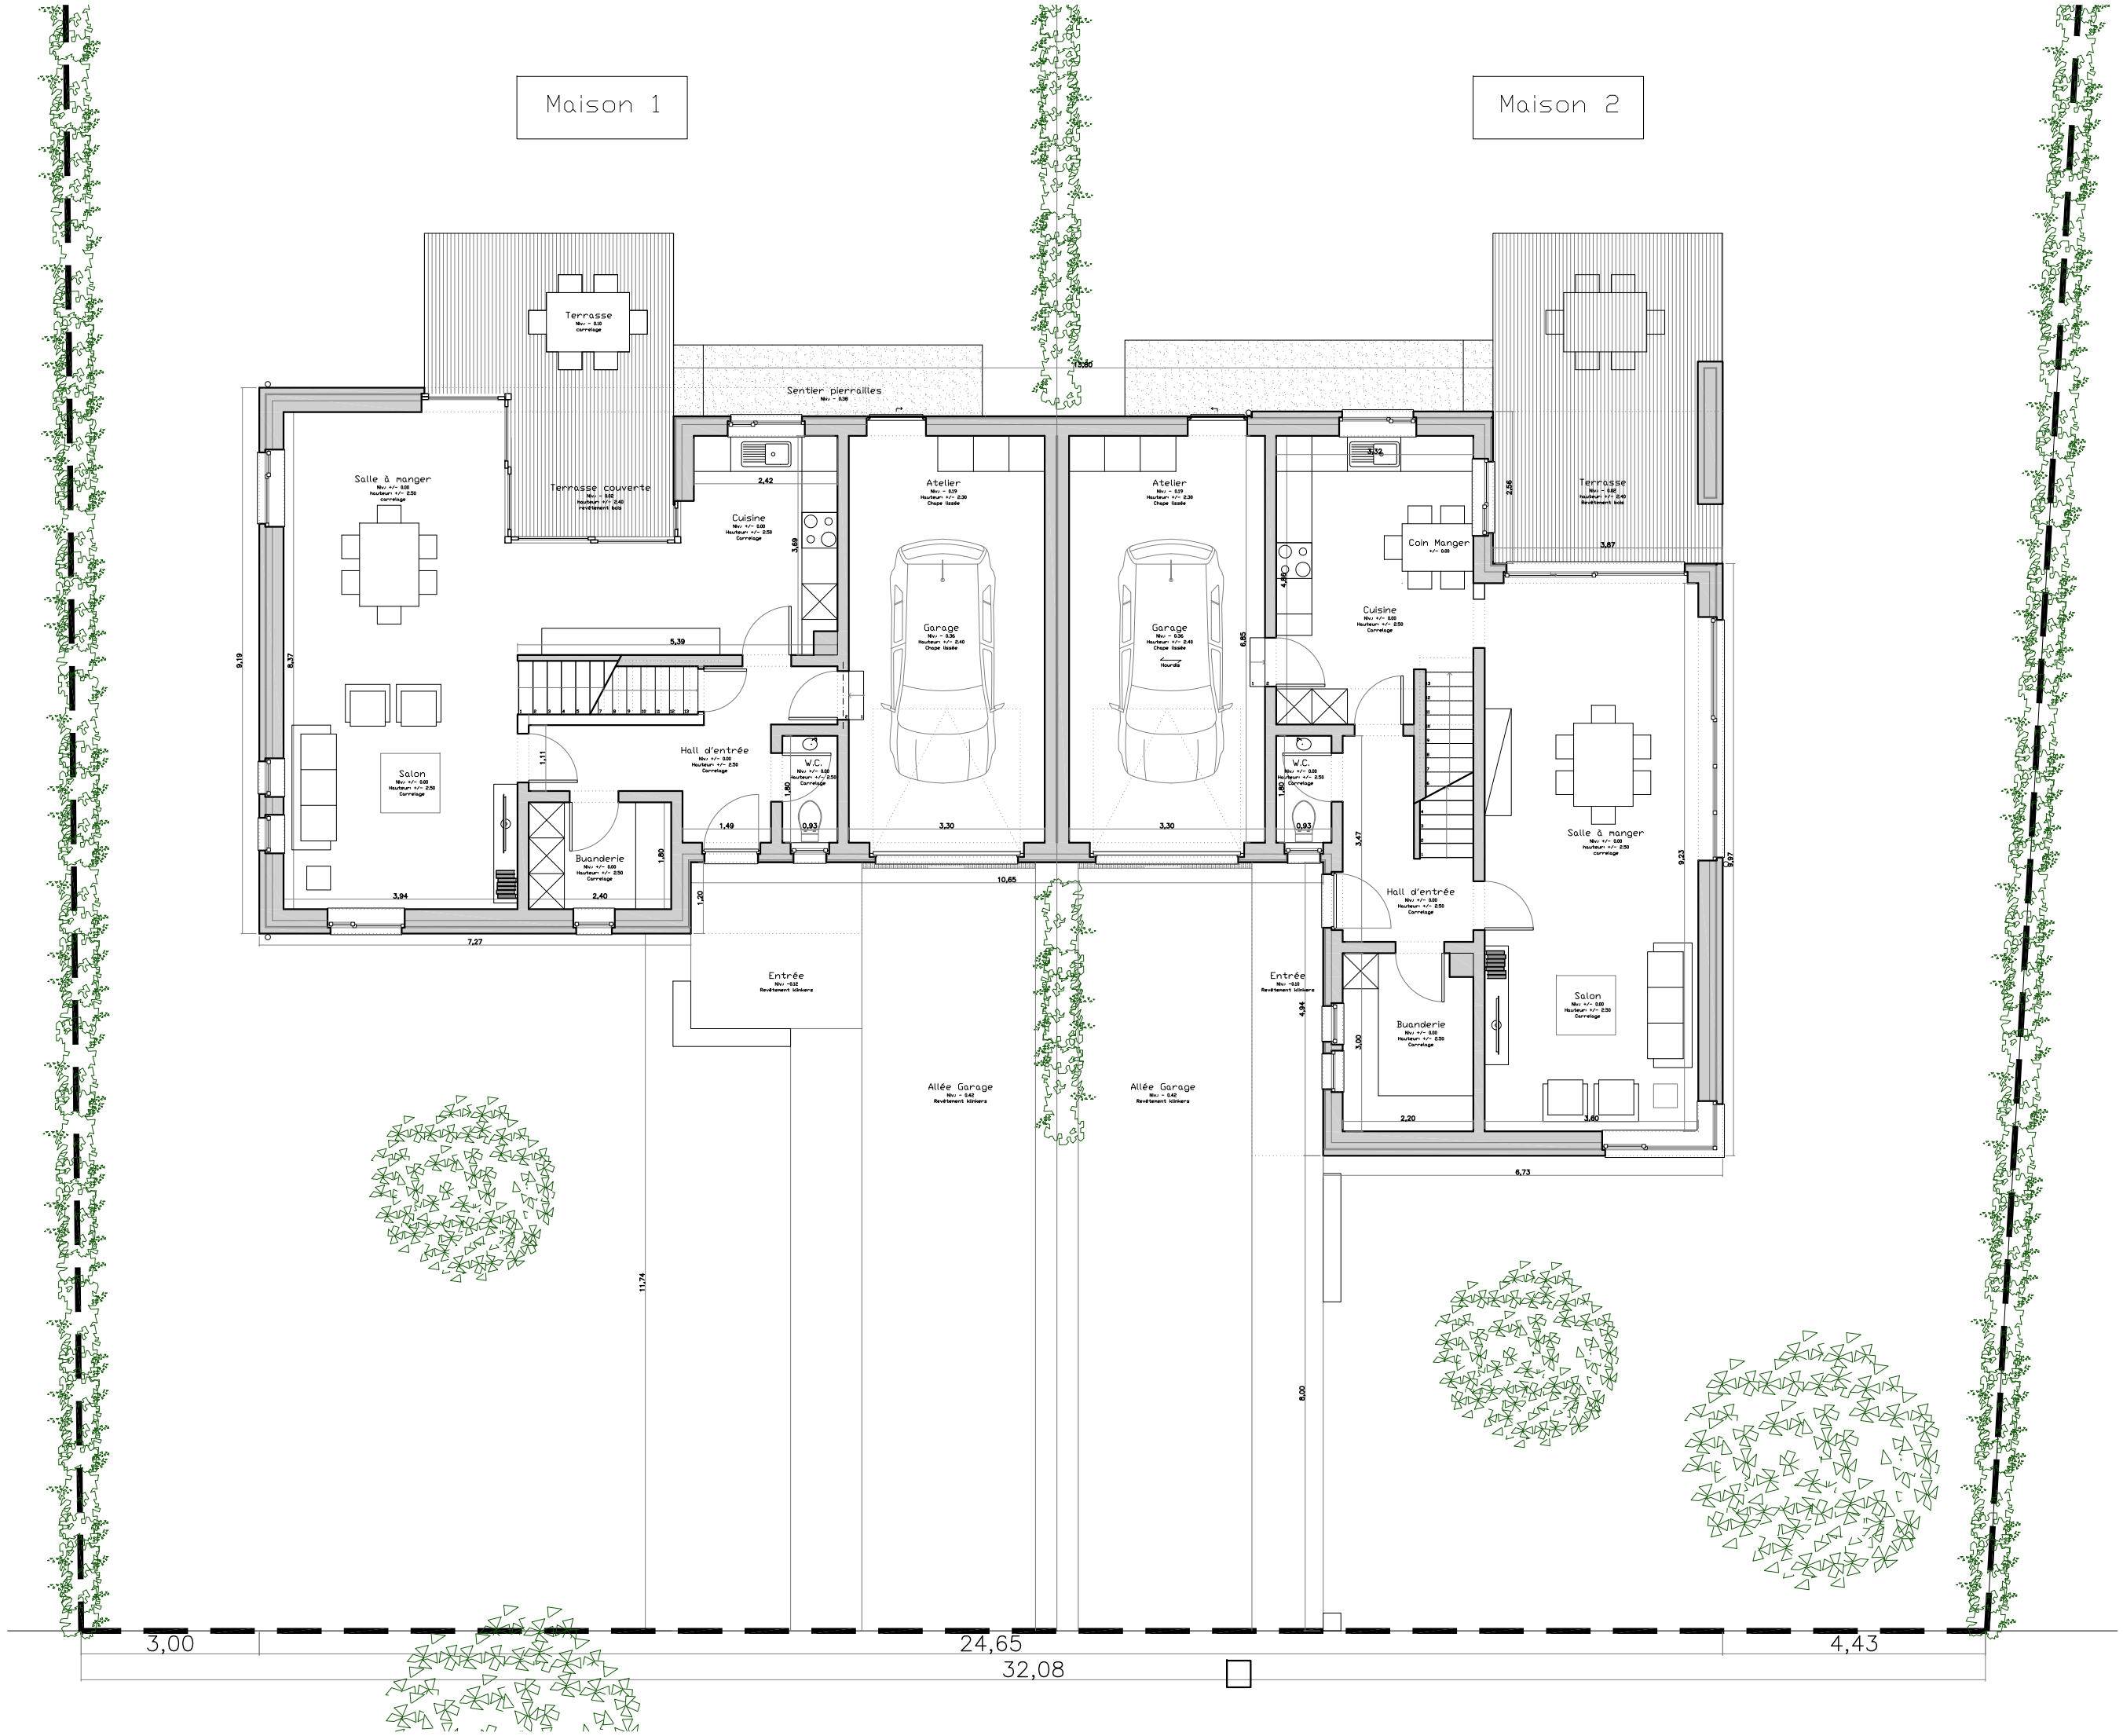
Maison 1
Maison 2
Terrasse
Nv: - 0.10
carrelage
Terrasse couverte
Nv: - 0.04
Hauteur: +/- 2.40
revêtement bois
Sentier pierrailles
Nv: - 0.30
Salle à manger
Nv: +/- 0.00
Hauteur: +/- 2.50
carrelage
Salon
Nv: +/- 0.00
Hauteur: +/- 2.50
Carrelage
Cuisine
Nv: +/- 0.00
Hauteur: +/- 2.50
Carrelage
Atelier
Nv: - 0.19
Hauteur: +/- 2.30
Chape lissée
Garage
Nv: - 0.36
Hauteur: +/- 2.40
Chape lissée
Hourdis
Hall d'entrée
Nv: +/- 0.00
Hauteur: +/- 2.50
Carrelage
W.C.
Nv: +/- 0.00
Hauteur: +/- 2.50
Carrelage
Buanderie
Nv: +/- 0.00
Hauteur: +/- 2.50
Carrelage
Entrée
Nv: -0.10
Revêtement sablers
Allée Garage
Nv: - 0.40
Revêtement sablers
Coin Manger
+/- 0.00
Terrasse
Nv: - 0.60
Hauteur: +/- 2.40
Revêtement bois
9,19
8,37
5,39
2,42
3,69
1,11
1,80
1,49
0,93
3,30
10,65
3,94
7,27
2,40
1,20
11,74
3,12
2,66
4,40
6,85
3,47
3,87
9,23
0,77
4,94
3,00
2,20
3,40
6,73
8,00
3,00
24,65
4,43
32,08